




**POZNÁMKA:**  
- KM 0,000 - ŘKM 20,560 VODNÍHO TOKU MOJENA  
- OPEVNĚNÍ: KM 0,000 - 0,038, VLEVO 38 m  
KM 0,057 - 0,070, VPRAVO 13 m  
KM 0,133 - 0,147, VLEVO 14 m  
KM 0,154 - 0,176, VPRAVO 22 m  
KM 0,201 - 0,209, VPRAVO 8 m  
KM 0,208 - 0,237, VLEVO 28 m  
KM 0,233 - 0,237, VPRAVO 4 m

Souř. systém: S-JTSK

Výš. systém: BPV

AKCE:	"MOJENA, KM 20,560 - 20,820, MARTINICE - ÚPRAVA TOKU"	 <b>AGROPROJEKT PSO s.r.o.</b> Slavičkova 840/1b, 638 00 Brno Tel.: 533033934 www.agroprojektpsocz
K.Ú.:	MARTINICE U HOLEŠOVA [692107]	VED. PROJEKTANT: ING. J. HERMÁN
OBEC:	MARTINICE [588741]	AŮTOR. INŽENÝR: ING. J. HERMÁN
OKRES:	KROMĚŘÍŽ [3708]	PROJEKTANT: ING. O. ŠPAČEK
KRAJ:	ZLÍNSKÝ [141]	STUPEŇ PD: DŮR, DSP, DPS
OBJEDNATEL:	POVODÍ MORAVY, s.p., DŘEVAŘSKÁ 11, 302 00 BRNO	Č. ZAKÁZKY: 105-3281-22
OBSAH:	KOORDINAČNÍ SITUACE	MĚŘÍTKO: 1 : 500
		DATUM: 8/2022
		PŘÍLOHA, PARÉ: C.2

**2**

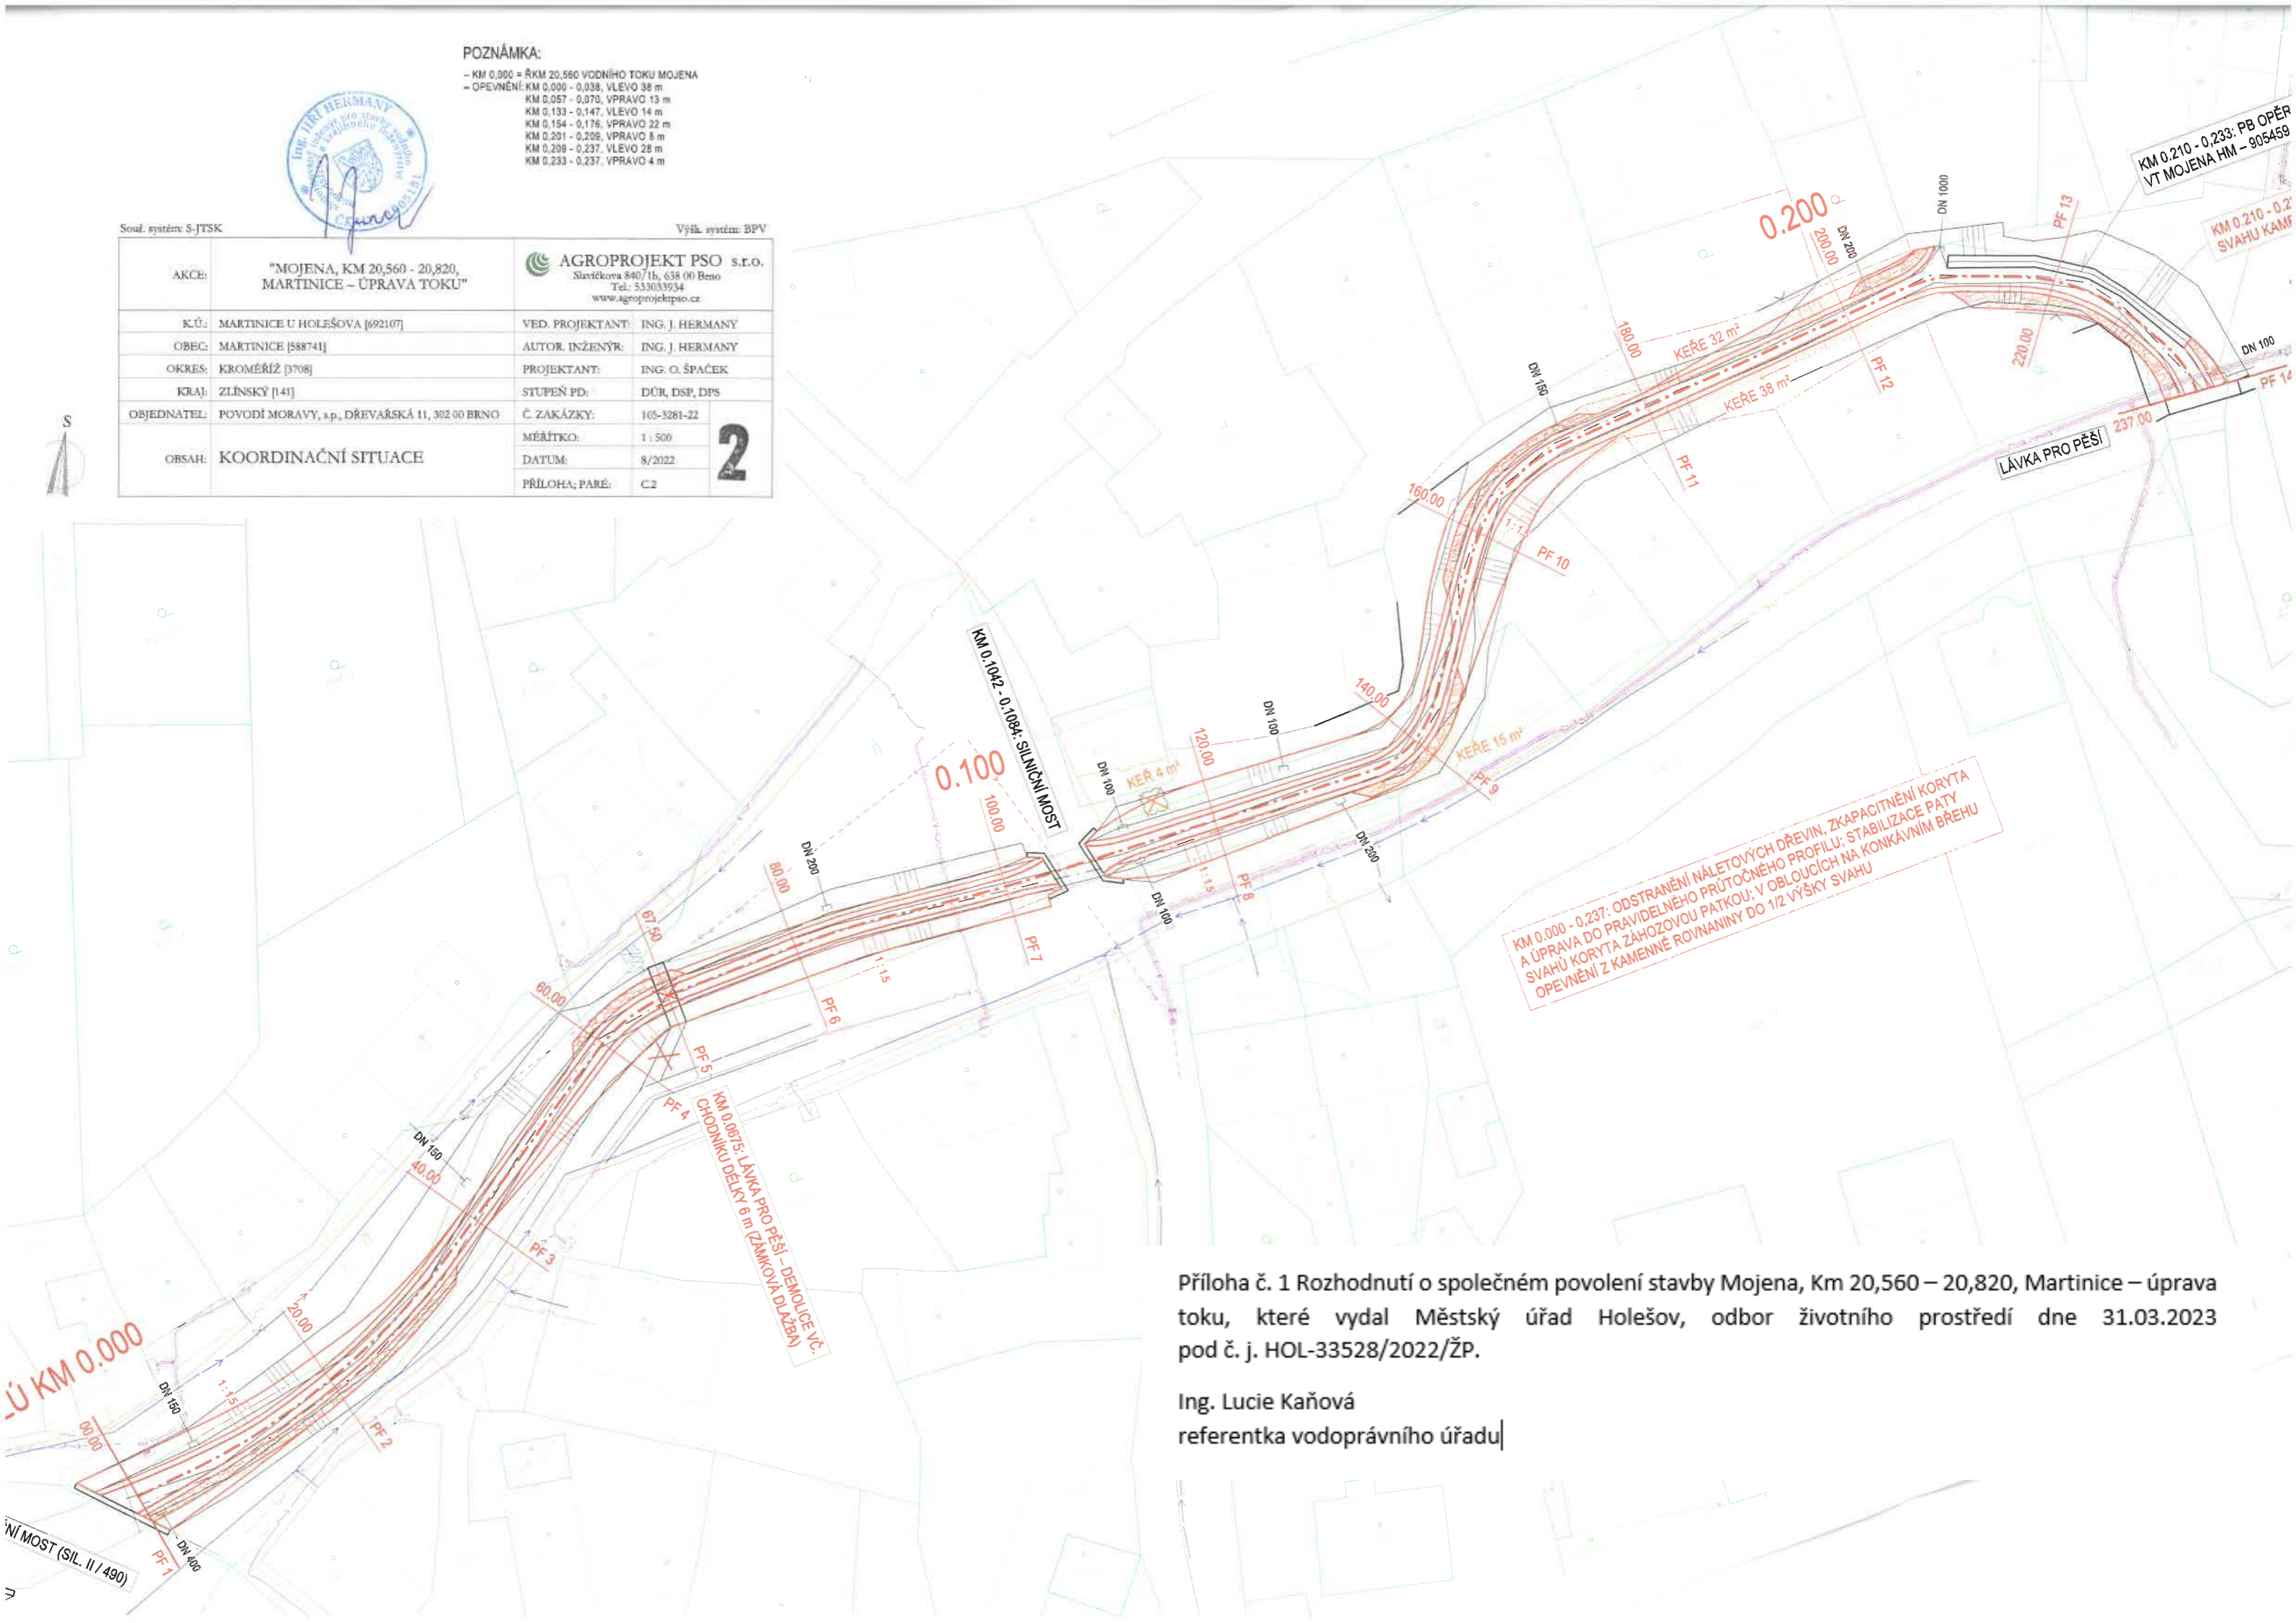

Příloha č. 1 Rozhodnutí o společném povolení stavby Mojena, Km 20,560 – 20,820, Martinice – úprava toku, které vydal Městský úřad Holešov, odbor životního prostředí dne 31.03.2023 pod č. j. HOL-33528/2022/ŽP.

Ing. Lucie Kaňová  
referentka vodoprávního úřadu