
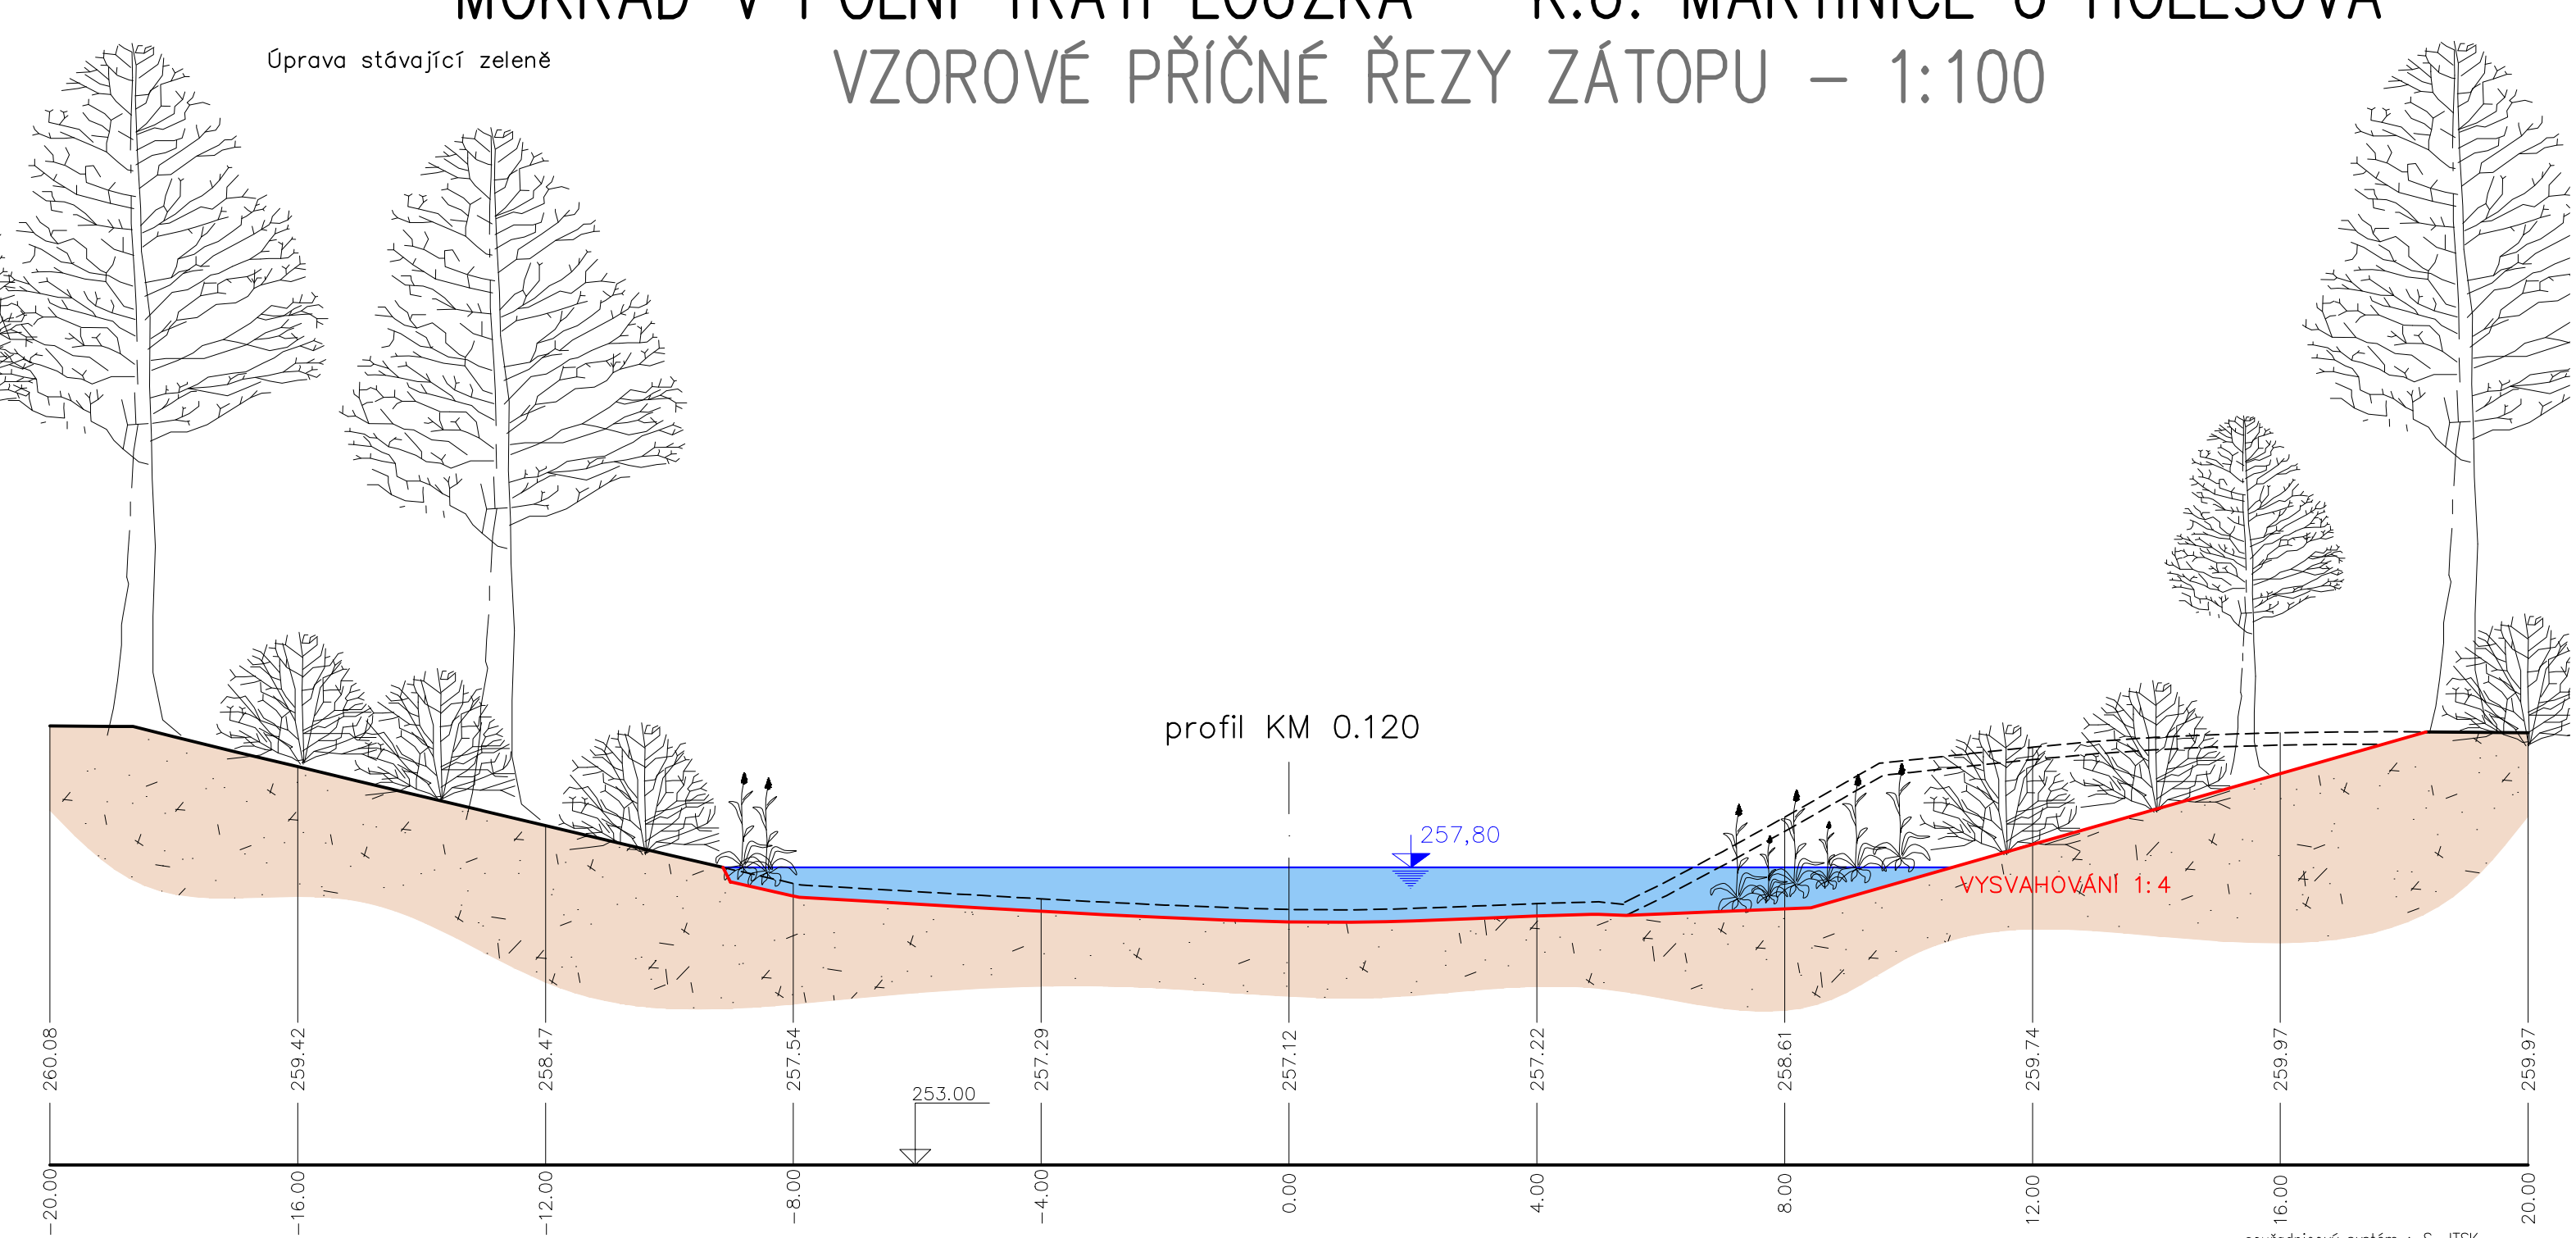


MOKŘAD V POLNÍ TRATI LOUŽKA – K.Ú. MARTINICE U HOLEŠOVA

VZOROVÉ PŘÍČNÉ ŘEZY ZÁTOPU – 1:100

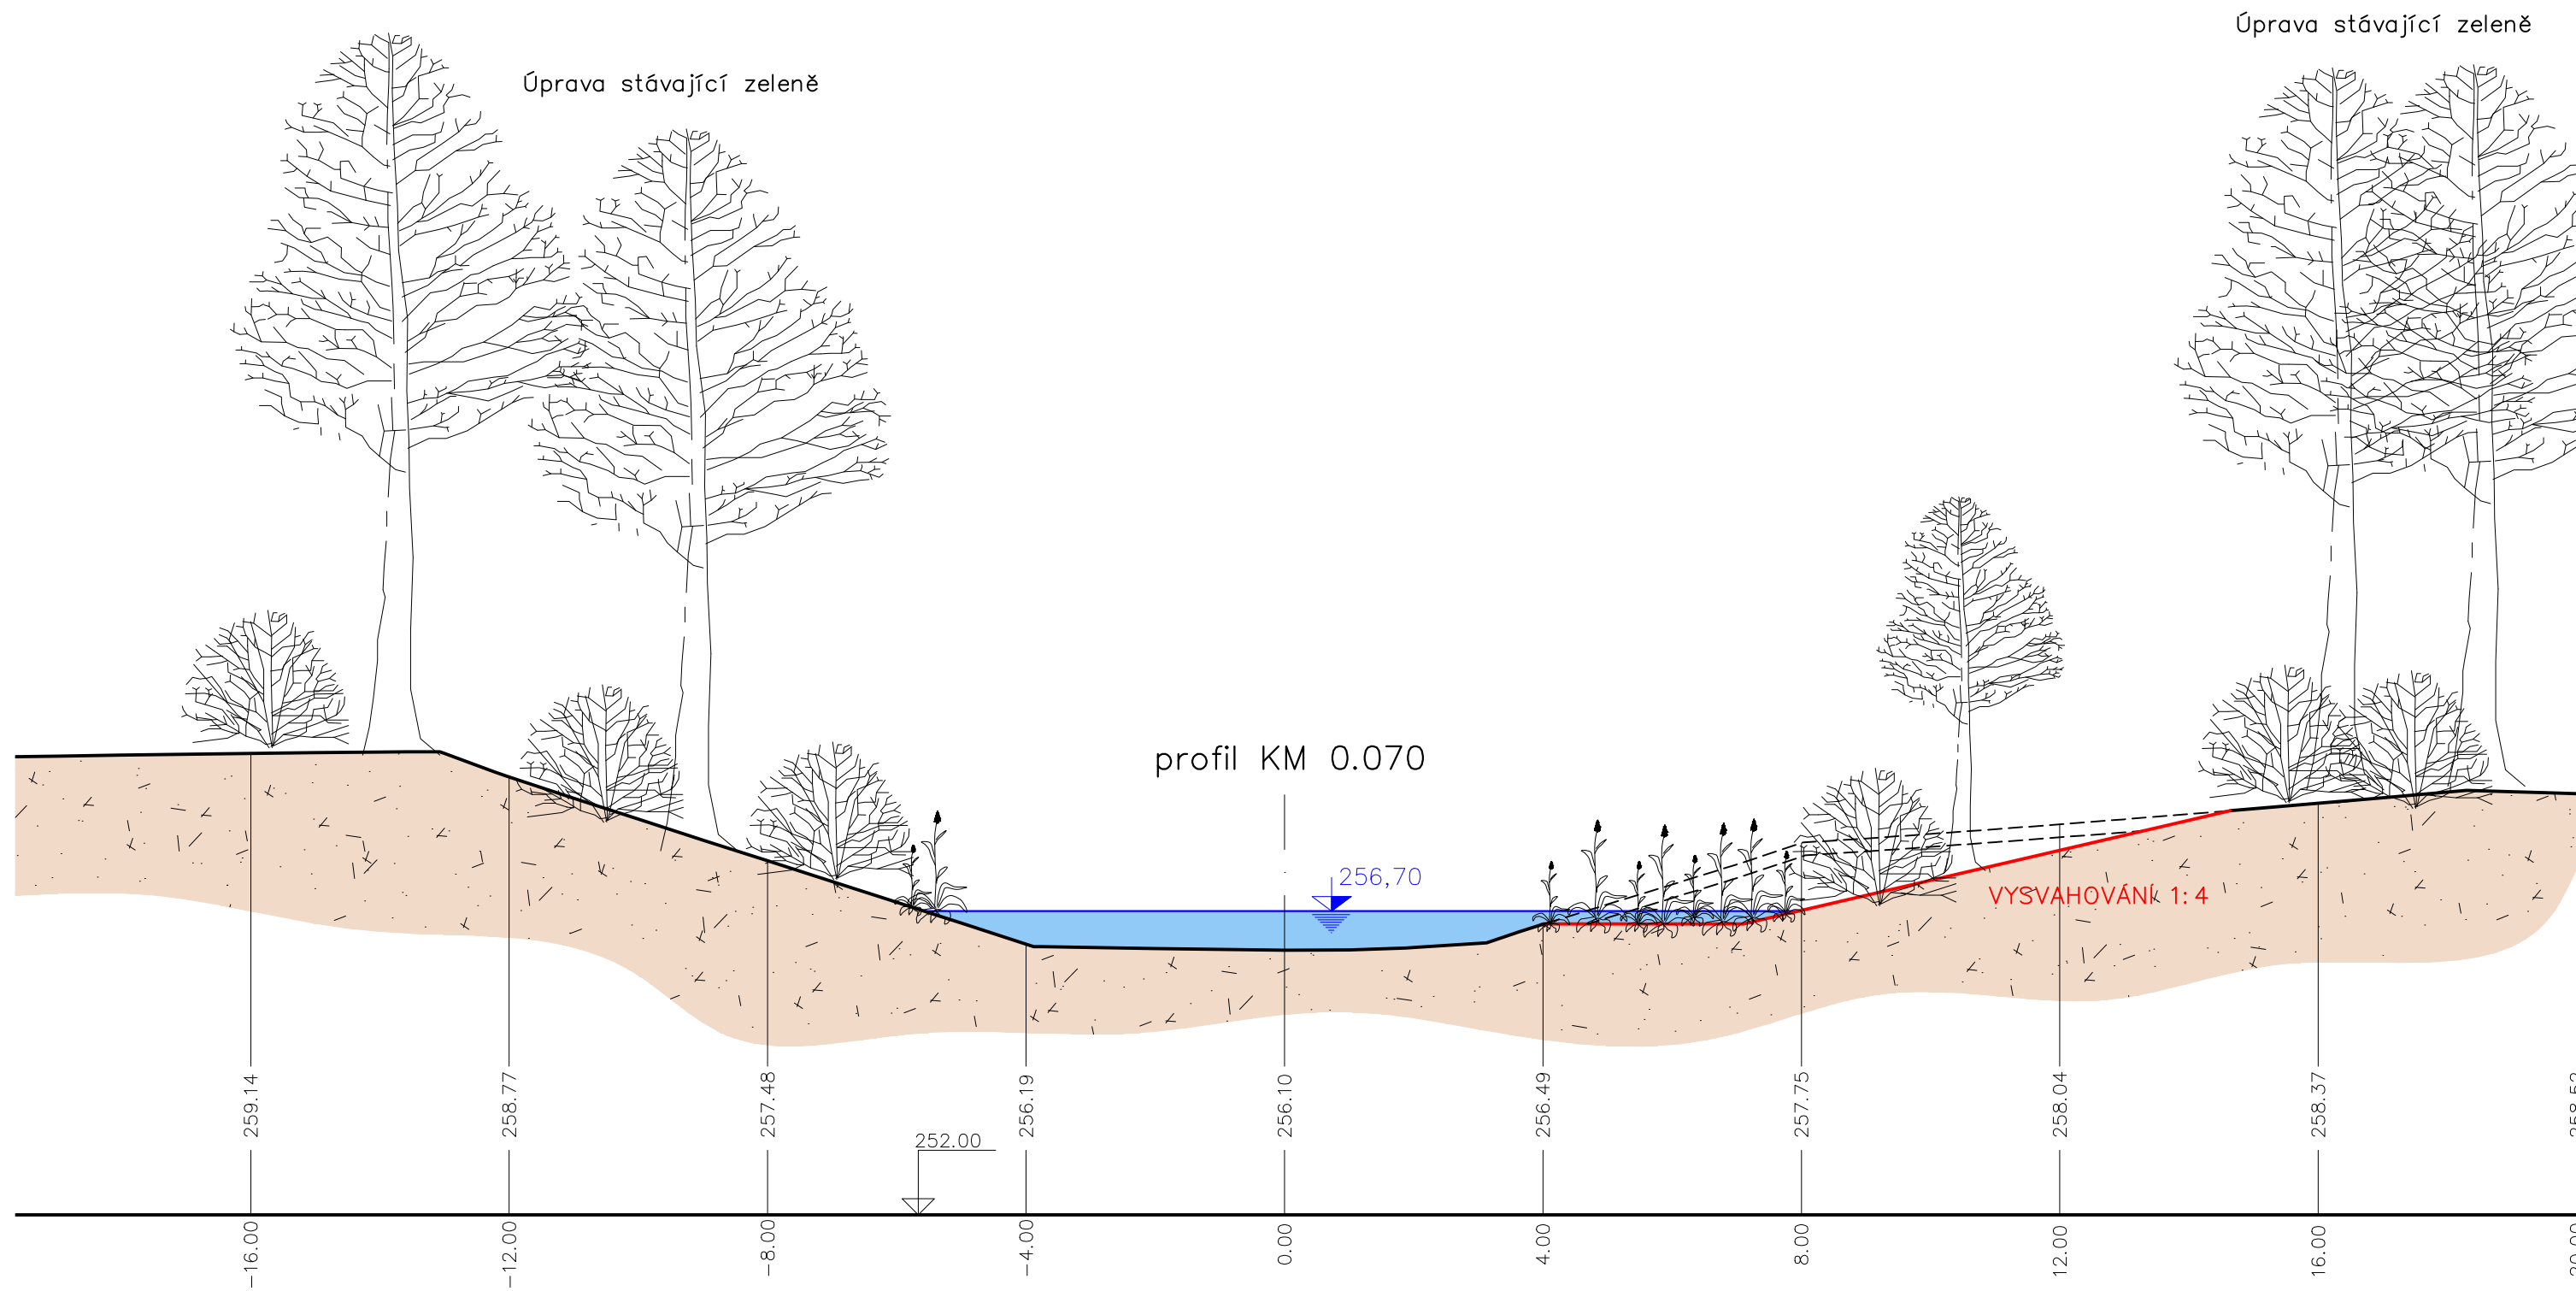

souřadnicový systém : S-JTSK
výškový systém : BALT pv

NAVRHOVAL ING.HORKÝ	VYPRACOVAL ING.HORKÝ	KRESLIL ING.PETRŮ	
INVESTOR : Obec Martinice, Martinice 16, 769 01 Martinice			
STAVBA MOKŘAD V POLNÍ TRATI LOUŽKA – K.Ú. MARTINICE U HOLEŠOVA			
OBSAH VYKRESU Vzorové příčné řezy zátopy		STUPEŇ POČET A4 MĚŘÍTKO DATUM ZAK. Č. ARCH. Č.	DŮR 4 x A4 1:100 LEDEN 2017 2017 / 1 ČÍSLO PŘÍLOHY D 3
			Ing. Tomáš Horký proj. vodohospodářských staveb Modrá u Velehradu