



Oprava komunikace

- pracovní místo max. 1500m
- dopravní značení B20a (70,50) nebude v obci osazeno
- zrcadlové otočení pro práce na druhé polovině vozovky

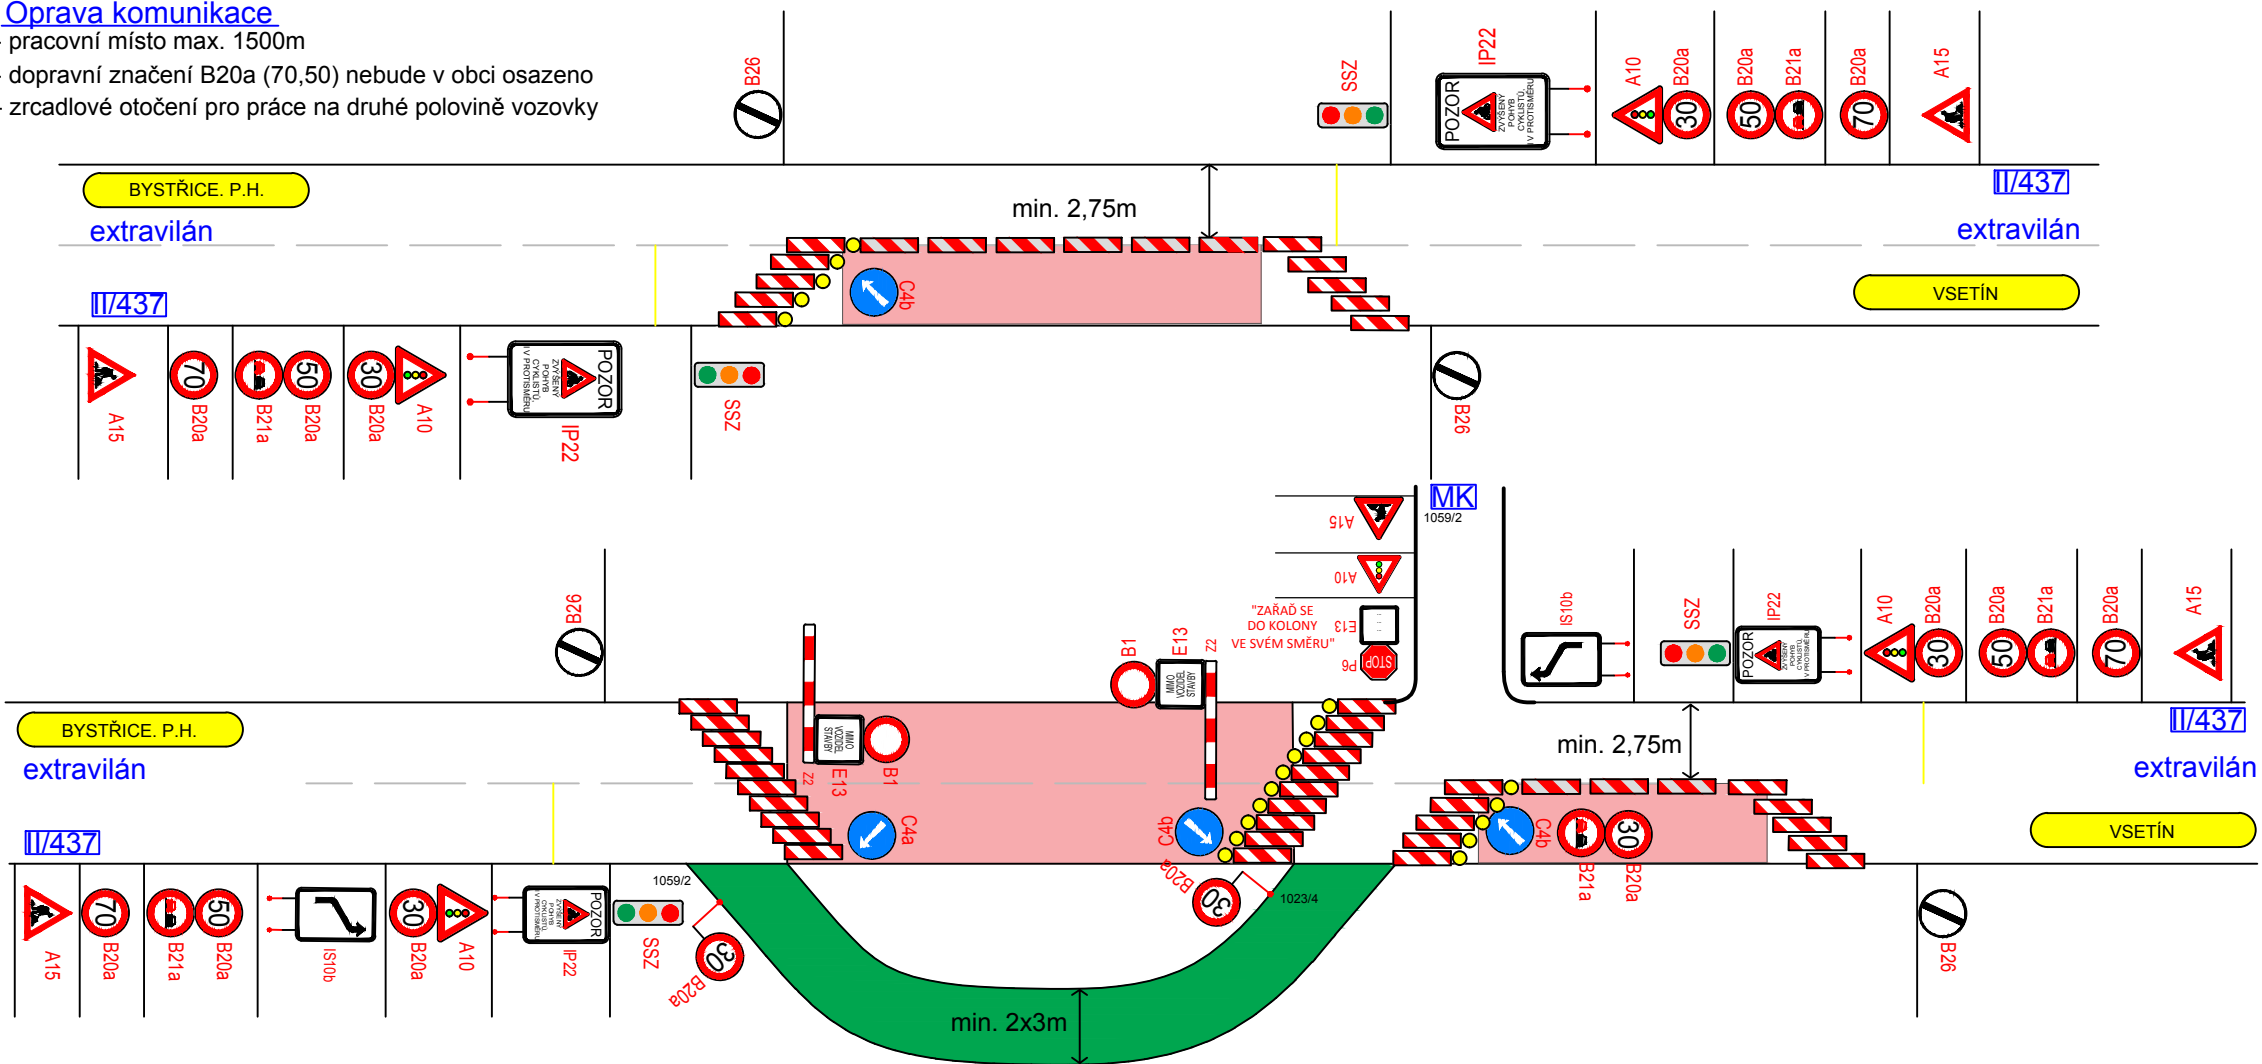


Pohyblivé pracovní místo

- oprava propustků a gabionové stěny
- dopravní značení B20a (70,50) nebude v obci osazeno
- zrcadlové otočení pro práce na druhé polovině vozovky

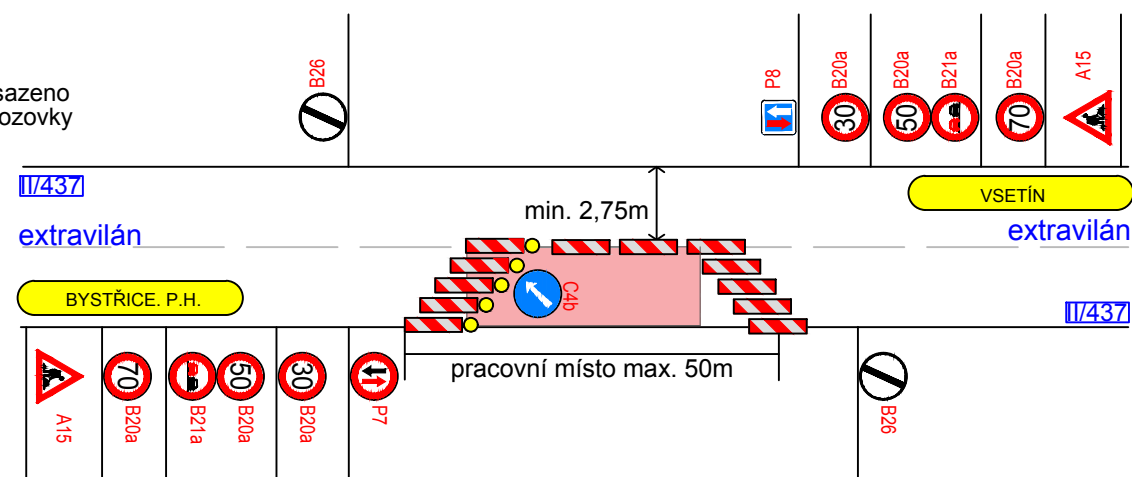

Frézování stávajícího povrchu

- dopravní značení B20a (70,50) nebude v obci osazeno
- zrcadlové otočení pro práce na druhé polovině vozovky

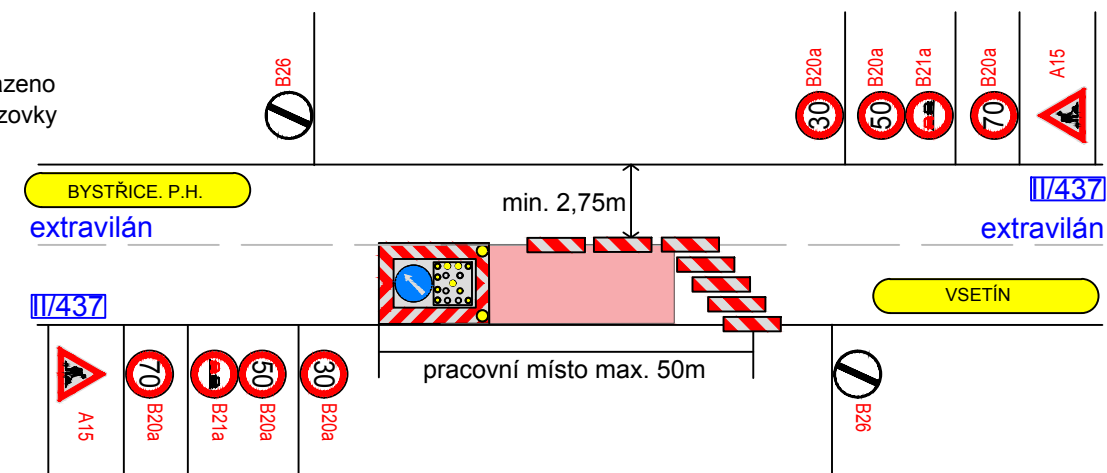

Legenda :

- provizorní most
- pracovní místo
- A15 - navržené dopravní značení
- I24b - stávající dopravní značení

Souhlasíme s přechodnou úpravou provozu a v souladu s ustanovením § 36 odst. 3 zák. č. 500/2004 Sb. Správního řádu se vzdáváme práva vyjádřit se k podkladům rozhodnutí.

Dopravní značení, které bude v rozporu s přechodným dopravním značením bude dočasně zakryto. Přechodné dopravní značení bude provedeno v základní velikosti reflexní folii tř.1 a osazeno dle TP 66.

VYPRACOVAL:	VAŠUT	
KONTROLOVAL:	ŠVARC	
INVESTOR:	ŘEDITELSTVÍ SILNICE ZLÍNSKÉHO KRAJE, p.o.	
ZHOTOVITEL:	ALPINE BAU CZ a.s.	
STAVBA:	SILNICE II/437 CHVALČOV - KŘÍŽOVATKA S MK RAJNOCHOVICE	
VÝKRES:	SITUACE DOPRAVNÍHO OMEZENÍ	
	PŘECHODNÁ ÚPRAVA PROVOZU	
DATUM:	15.02.2018	
NAŠE ZN.:	PD-18-0022	