


# REVITALIZACE ZELENĚ V CENTRU OBCE MARTINICE

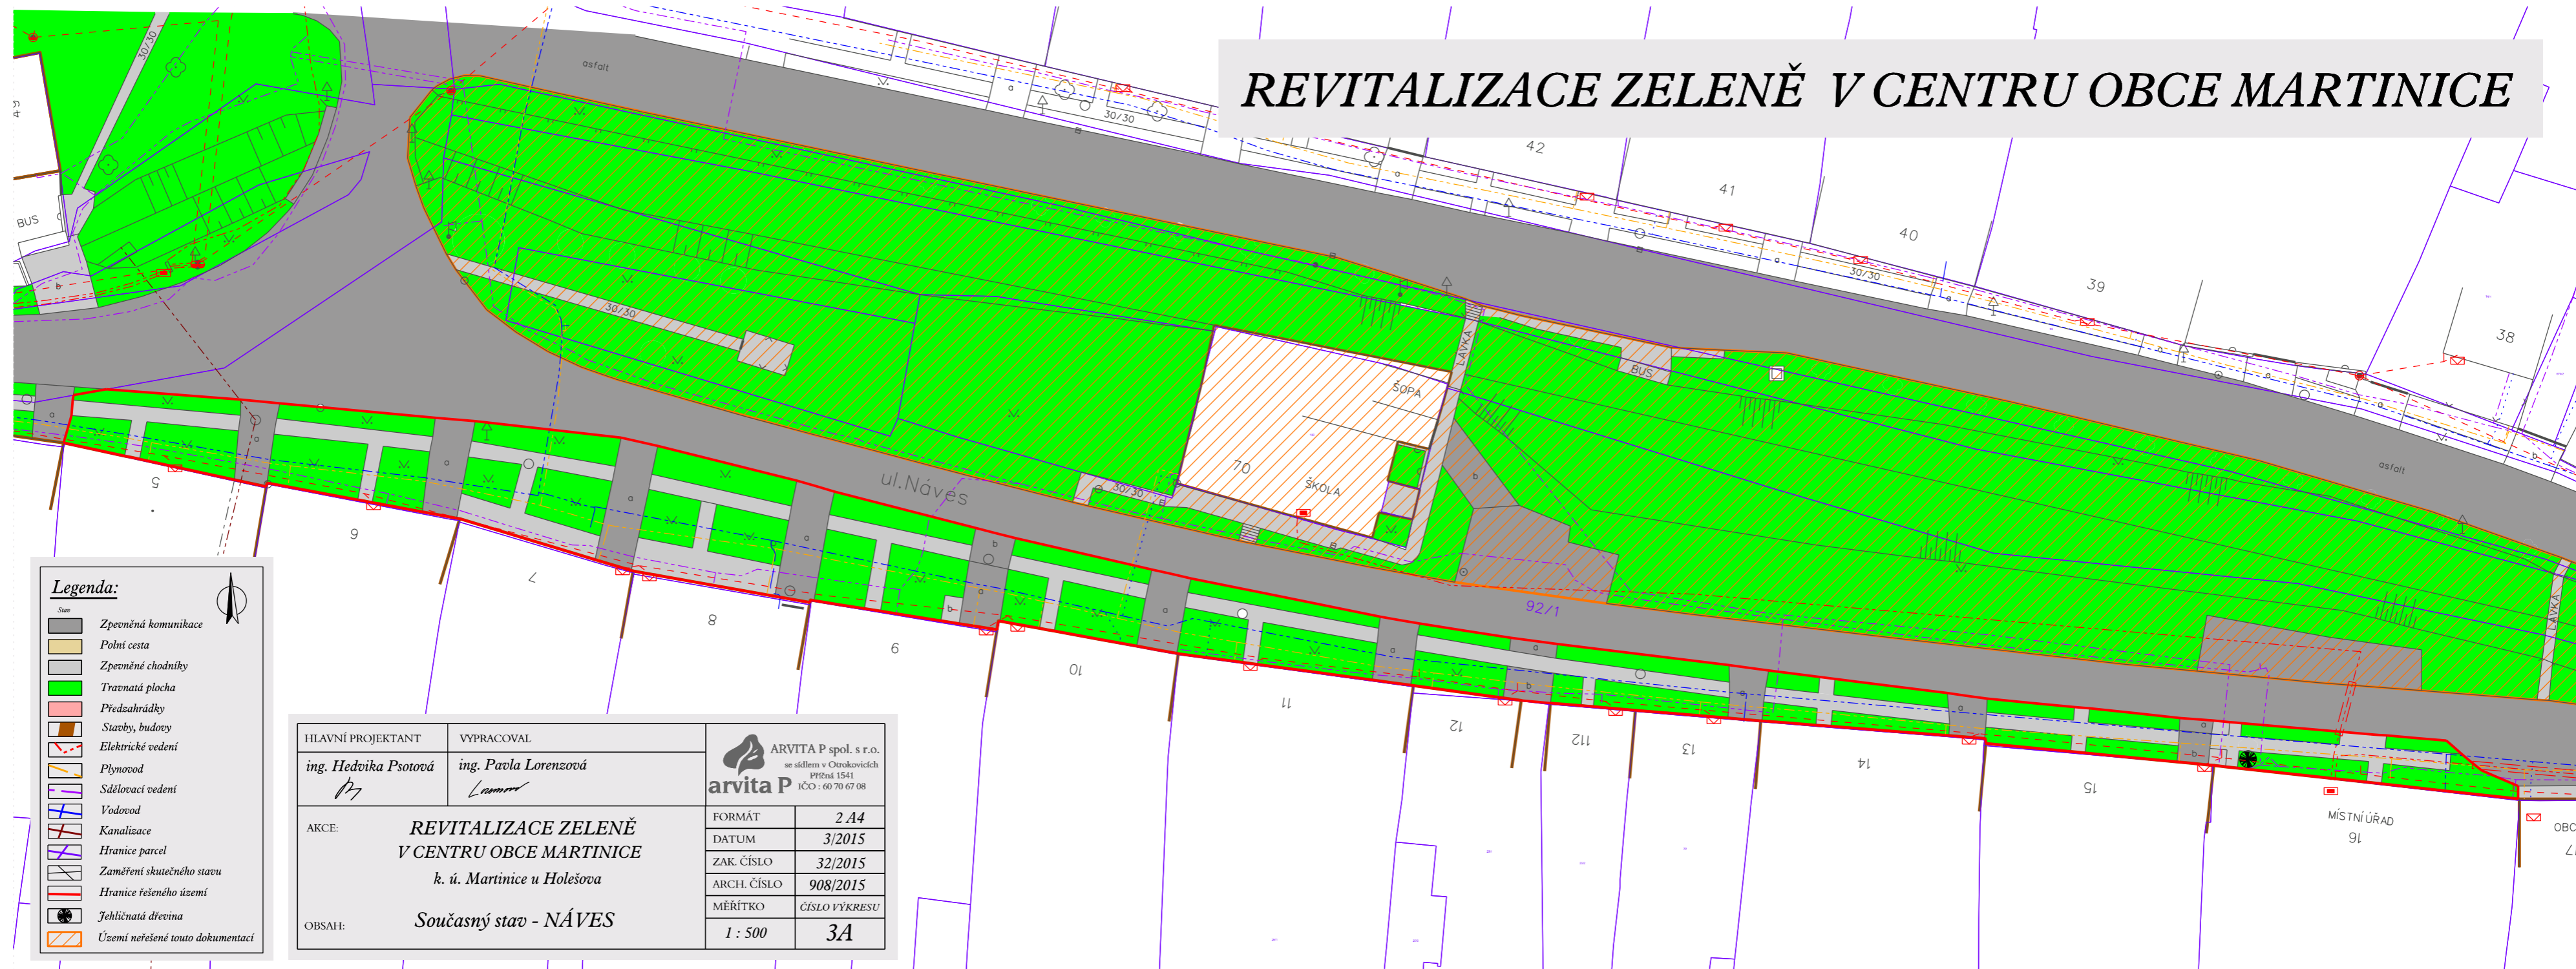

## Legenda:

- |  |                                  |
|--|----------------------------------|
|  | Zpevněná komunikace              |
|  | Polní cesta                      |
|  | Zpevněné chodníky                |
|  | Travnatá plocha                  |
|  | Předzahradky                     |
|  | Stavby, budovy                   |
|  | Elektrické vedení                |
|  | Plynovod                         |
|  | Sáňovací vedení                  |
|  | Vodovod                          |
|  | Kanalizace                       |
|  | Hranice parcel                   |
|  | Zaměření skutečného stavu        |
|  | Hranice řešeného území           |
|  | Jehličnatá dřevina               |
|  | Území neřešené touto dokumentací |

HLAVNÍ PROJEKTANT <i>ing. Hedvika Psotová</i>	VYPRACOVAL <i>ing. Pavla Lorenzová</i>	ARVITA P spol. s r.o. se sídlem v Otrokovicích Příčná 1541 IČO : 60 70 67 08
AKCE: <b>REVITALIZACE ZELENĚ V CENTRU OBCE MARTINICE</b> k. ú. Martinice u Holešova	OBSAH: <b>Současný stav - NÁVES</b>	