


# MOKŘAD V POLNÍ TRATI LOUŽKA – K.Ú. MARTINICE U HOLEŠOVA

## KOORDINAČNÍ SITUACE 1:500

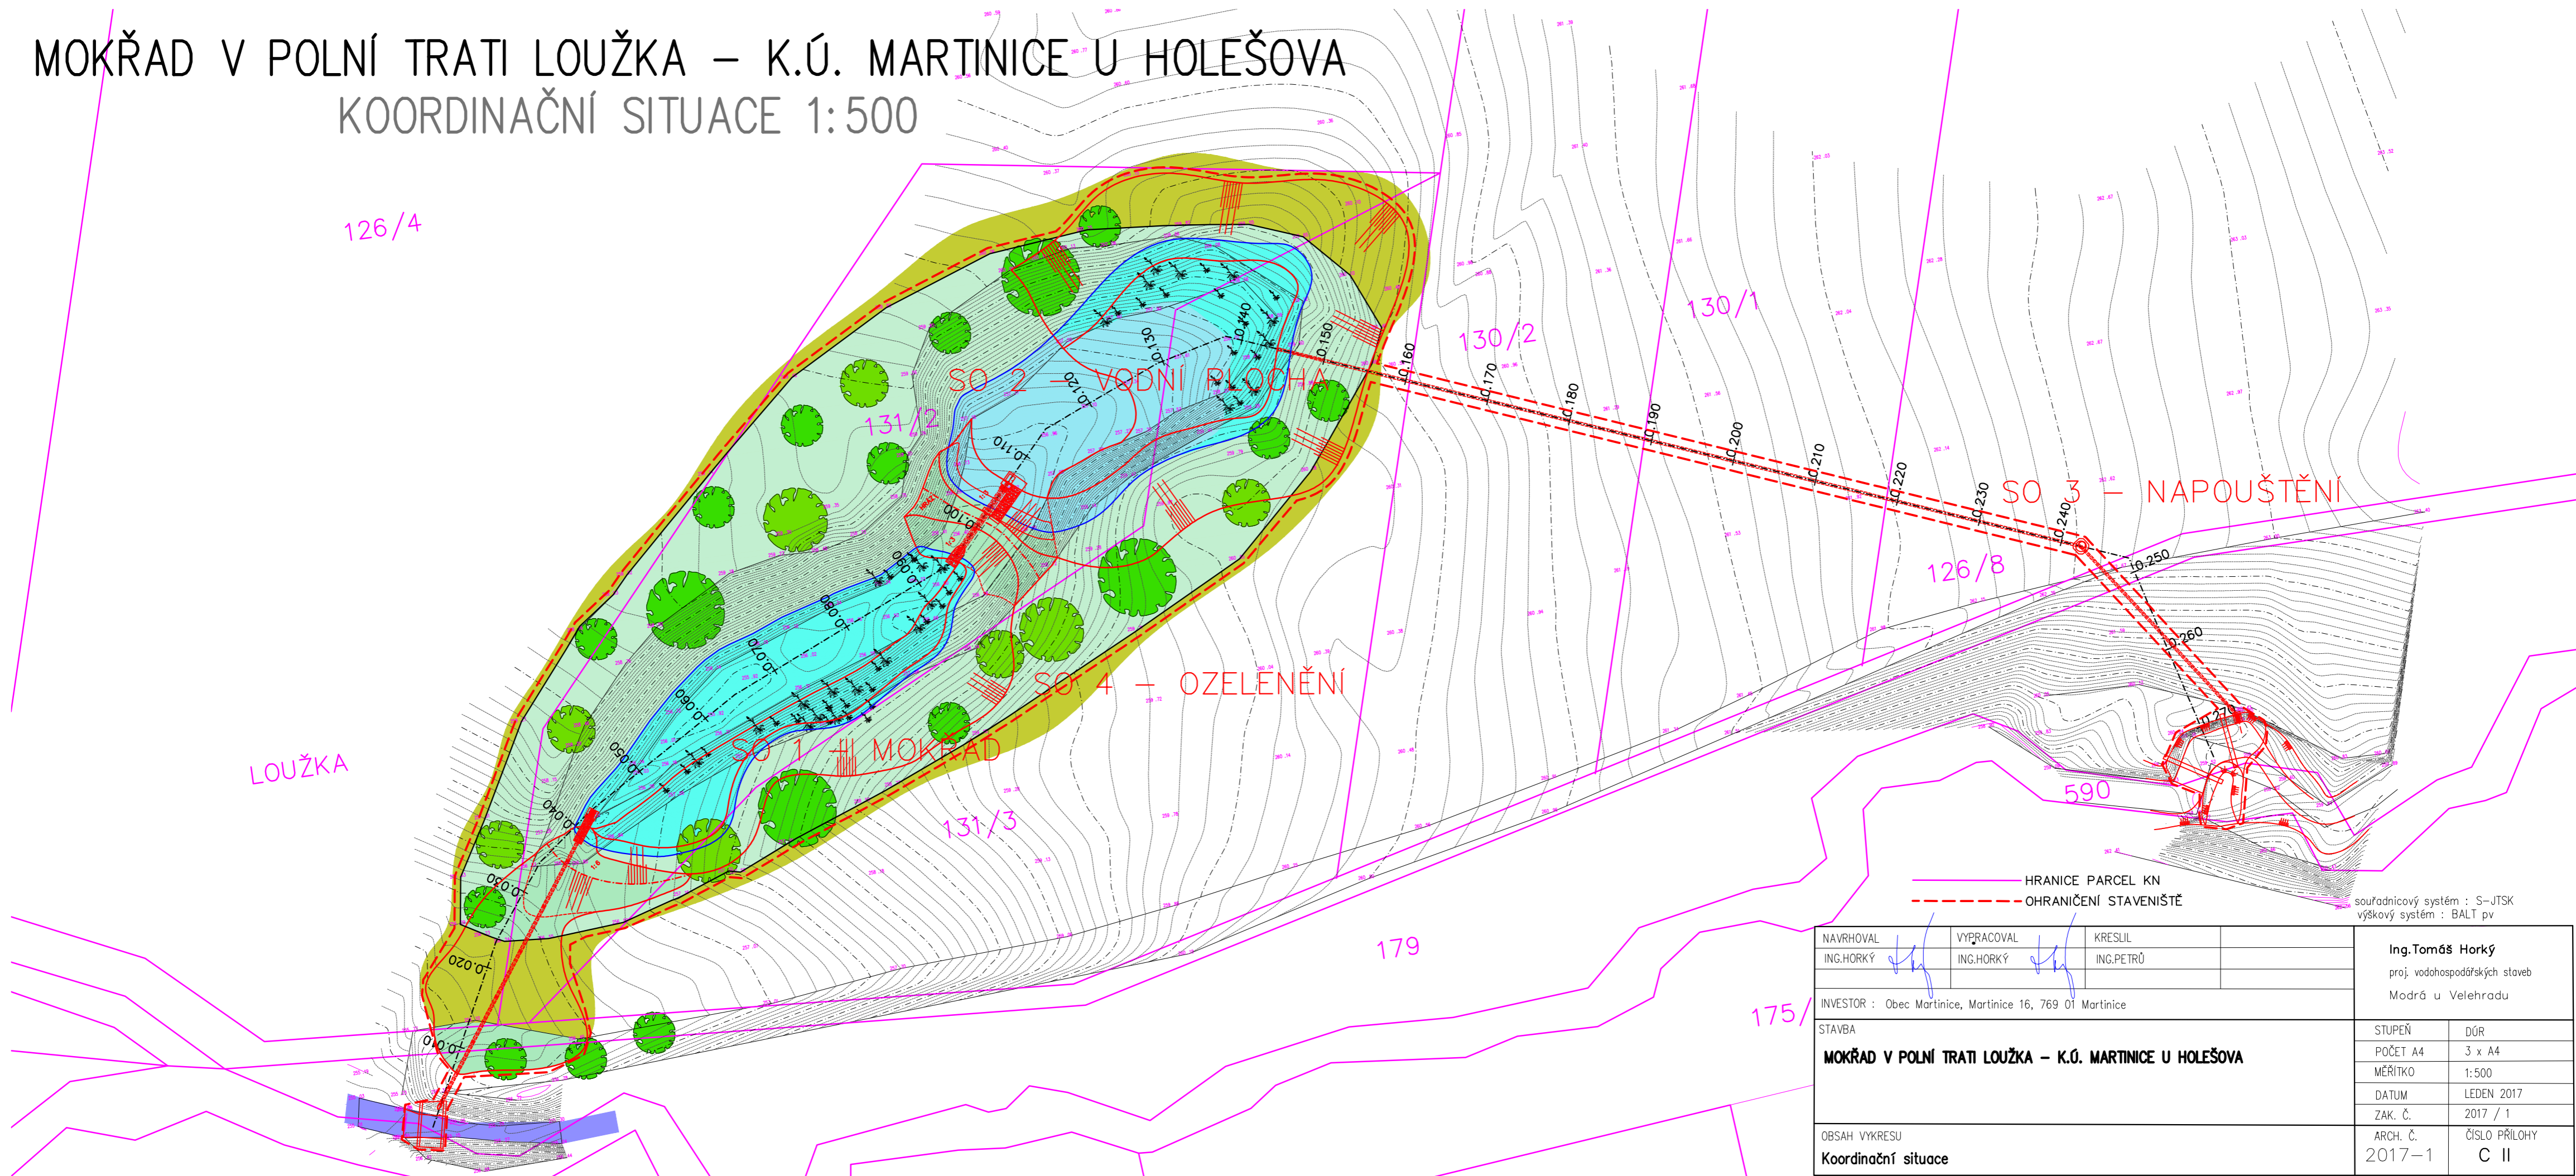

|  |                         |                      |  |               |
|--|-------------------------|----------------------|--|---------------|
| NAVRHOVAL<br>ING.HORKÝ   | VYPRACOVAL<br>ING.HORKÝ | KRESLIL<br>ING.PETRŮ | Ing.Tomáš Horký<br>proj. vodohospodářských staveb<br>Modrá u Velehradu |               |
| INVESTOR : Obec Martinice, Martinice 16, 769 01 Martinice                |                         |                      | STUPEŇ   |               |
| STAVBA<br><b>MOKŘAD V POLNÍ TRATI LOUŽKA – K.Ú. MARTINICE U HOLEŠOVA</b> |                         |                      | POČET A4   | 3 x A4        |
|  |                         |                      | MĚŘITKO  | 1:500         |
|  |                         |                      | DATUM  | LEDEN 2017    |
|  |                         |                      | ZAK. Č.  | 2017 / 1      |
| OBSAH VYKRESU<br>Koordináčn <span>í</span> situace                       |                         |                      | ARCH. Č.   | ČÍSLO PŘÍLOHY |
|  |                         |                      | 2017-1   | C II          |