


REVITALIZACE ZELENĚ V CENTRU OBCE MARTINICE

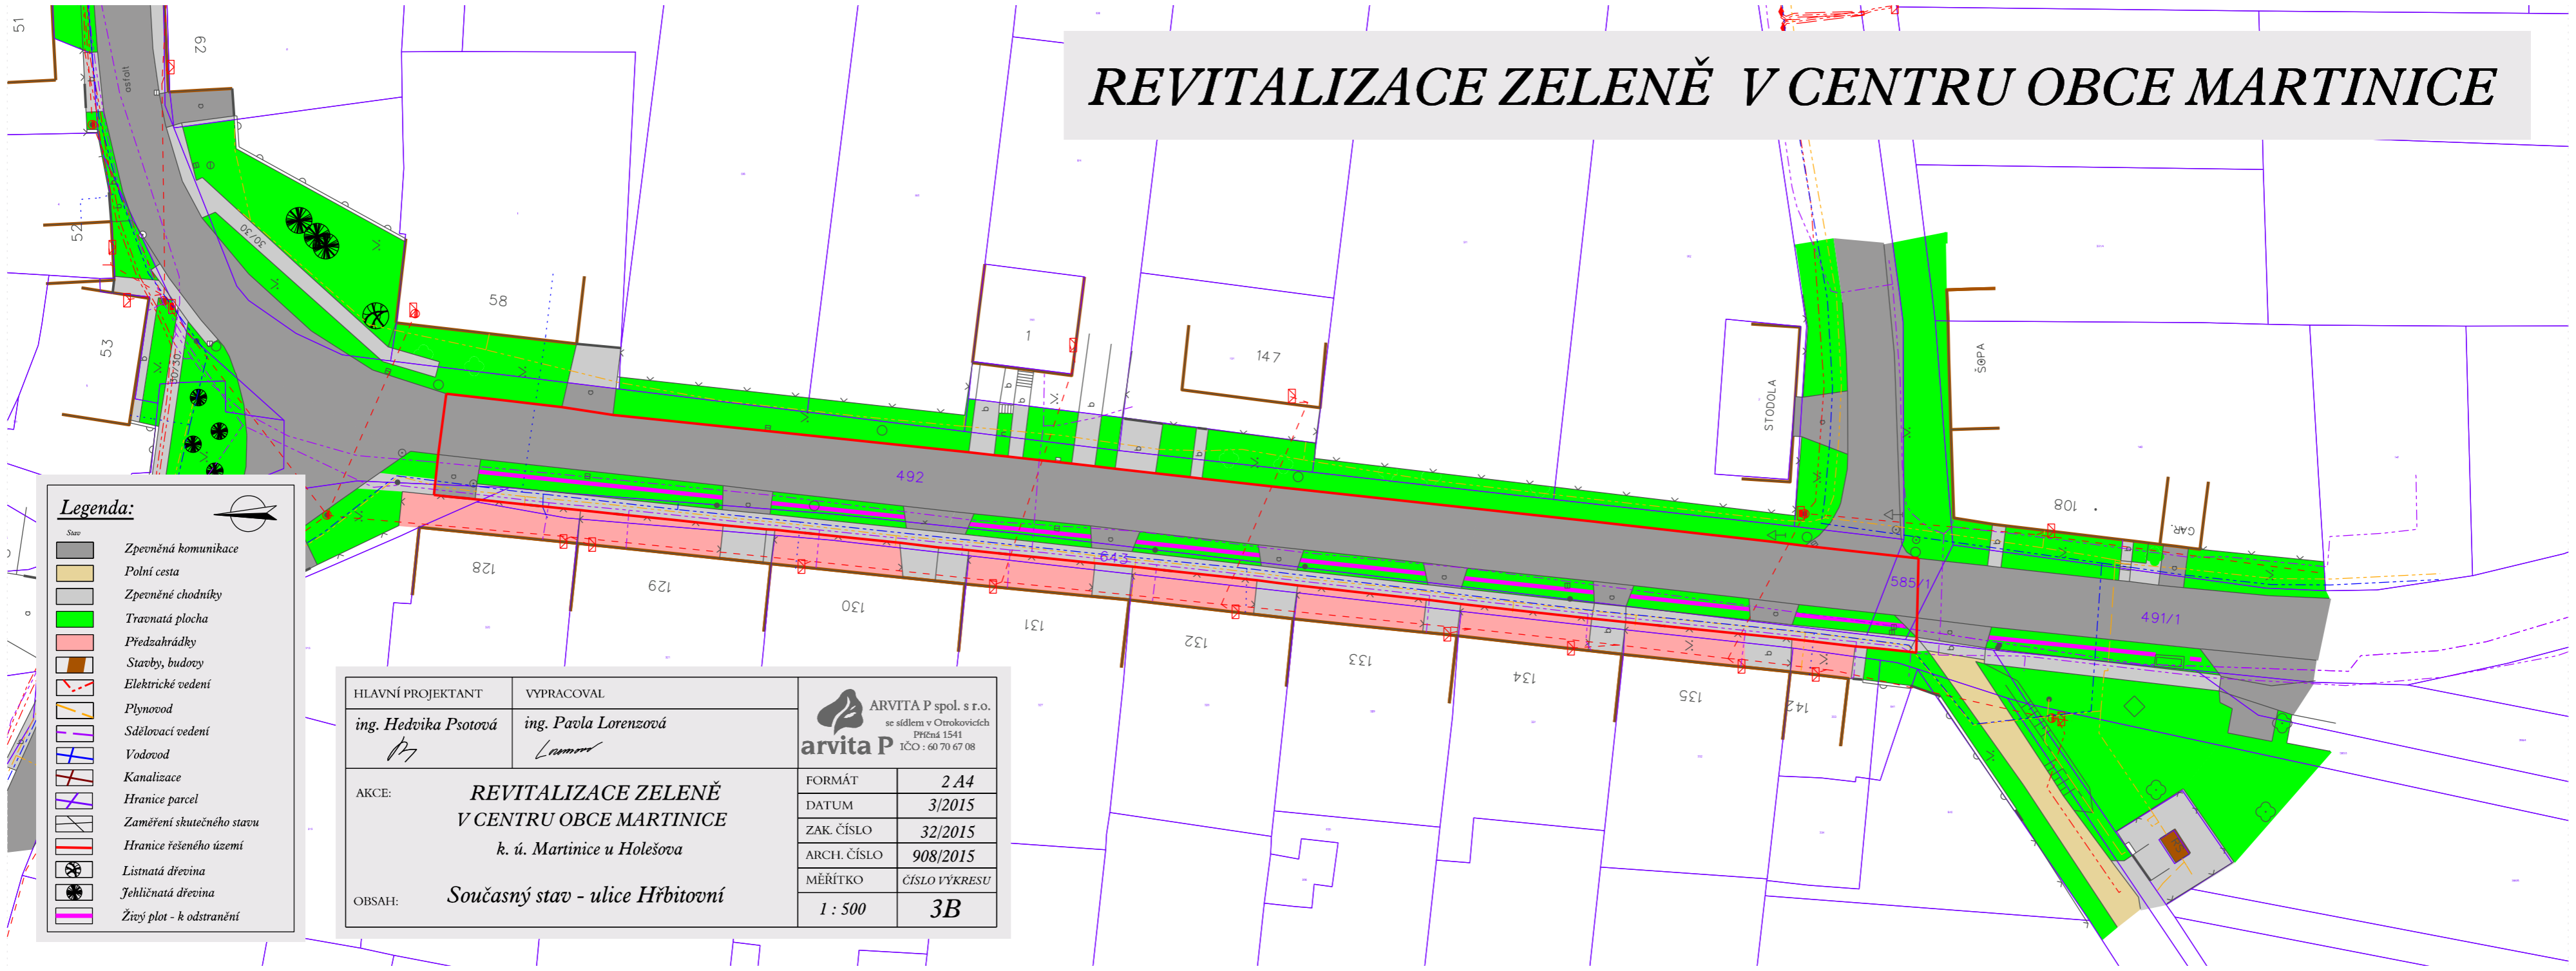

Legenda:

	Zpevněná komunikace
	Polní cesta
	Zpevněné chodníky
	Travnatá plocha
	Předzahrádky
	Stavby, budovy
	Elektrické vedení
	Plynovod
	Sdělovací vedení
	Vodovod
	Kanalizace
	Hranice parcel
	Zaměření skutečného stavu
	Hranice řešeného území
	Listnatá dřevina
	Jehličnatá dřevina
	Živý plot - k odstranění

HLAVNÍ PROJEKTANT	VYPRACOVAL	ARVITA P spol. s r.o. se sídlem v Otrokovicích Přláčá 1541 IČO : 60 70 67 08
ing. Hedvika Psotová	ing. Pavla Lorenzová	
AKCE:	REVITALIZACE ZELENĚ V CENTRU OBCE MARTINICE k. ú. Martinice u Holešova	
OBSAH:	Současný stav - ulice Hřbitovní	
	FORMÁT	2 A4
	DATUM	3/2015
	ZAK. ČÍSLO	32/2015
	ARCH. ČÍSLO	908/2015
	MĚŘÍTKO	ČÍSLO VÝKRESU
	1 : 500	3B