


REVITALIZACE ZELENĚ V CENTRU OBCE MARTINICE

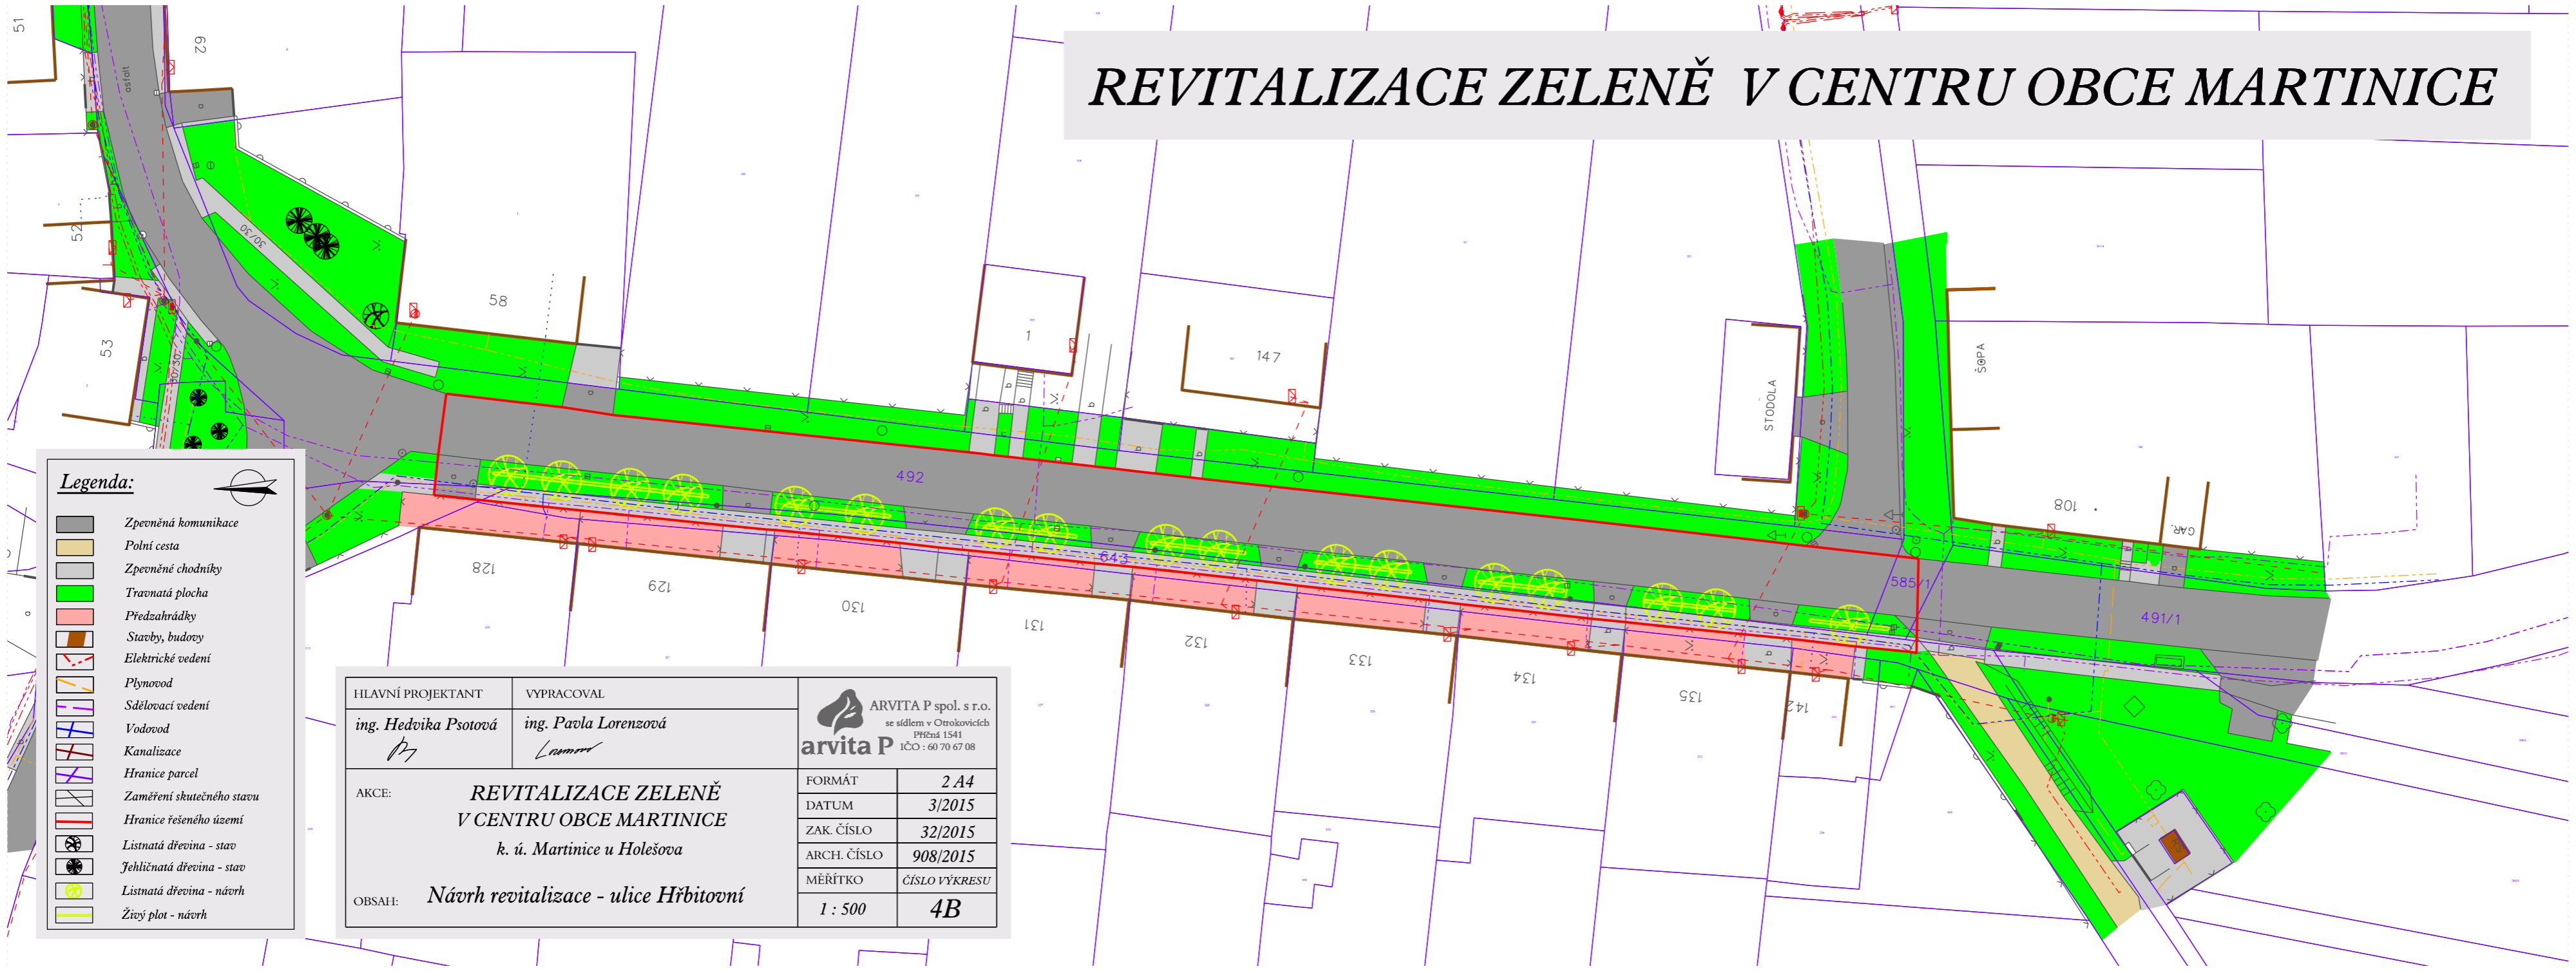

Legenda:

	Zpevněná komunikace
	Polní cesta
	Zpevněné chodníky
	Travnatá plocha
	Předzahrádky
	Stavby, budovy
	Elektrické vedení
	Plynovod
	Sádkovací vedení
	Vodovod
	Kanalizace
	Hranice parcel
	Zaměření skutečného stavu
	Hranice řešeného území
	Listnatá dřevina - stav
	Ľehličnatá dřevina - stav
	Listnatá dřevina - návrh
	Živý plot - návrh

HLAVNÍ PROJEKTANT	VYPRACOVAL	ARVITA P spol. s r.o. se sídlem v Otrokovicích Přehá 1541 IČO : 60 70 67 08
ing. Hedvika Psotová	ing. Pavla Lorenzová	
AKCE:	REVITALIZACE ZELENĚ V CENTRU OBCE MARTINICE k. ú. Martinice u Holešova	
OBSAH:	Návrh revitalizace - ulice Hřbitovní	
	FORMÁT	2 A4
	DATUM	3/2015
	ZAK. ČÍSLO	32/2015
	ARCH. ČÍSLO	908/2015
	MĚRÍTKO	ČÍSLO VÝKRESU
	1 : 500	4B