


DOČASNÁ MÍSTNÍ ÚPRAVA PROVOZU NA UL. JIŽNÍ, MARTINICE
SITUACE
M 1:500

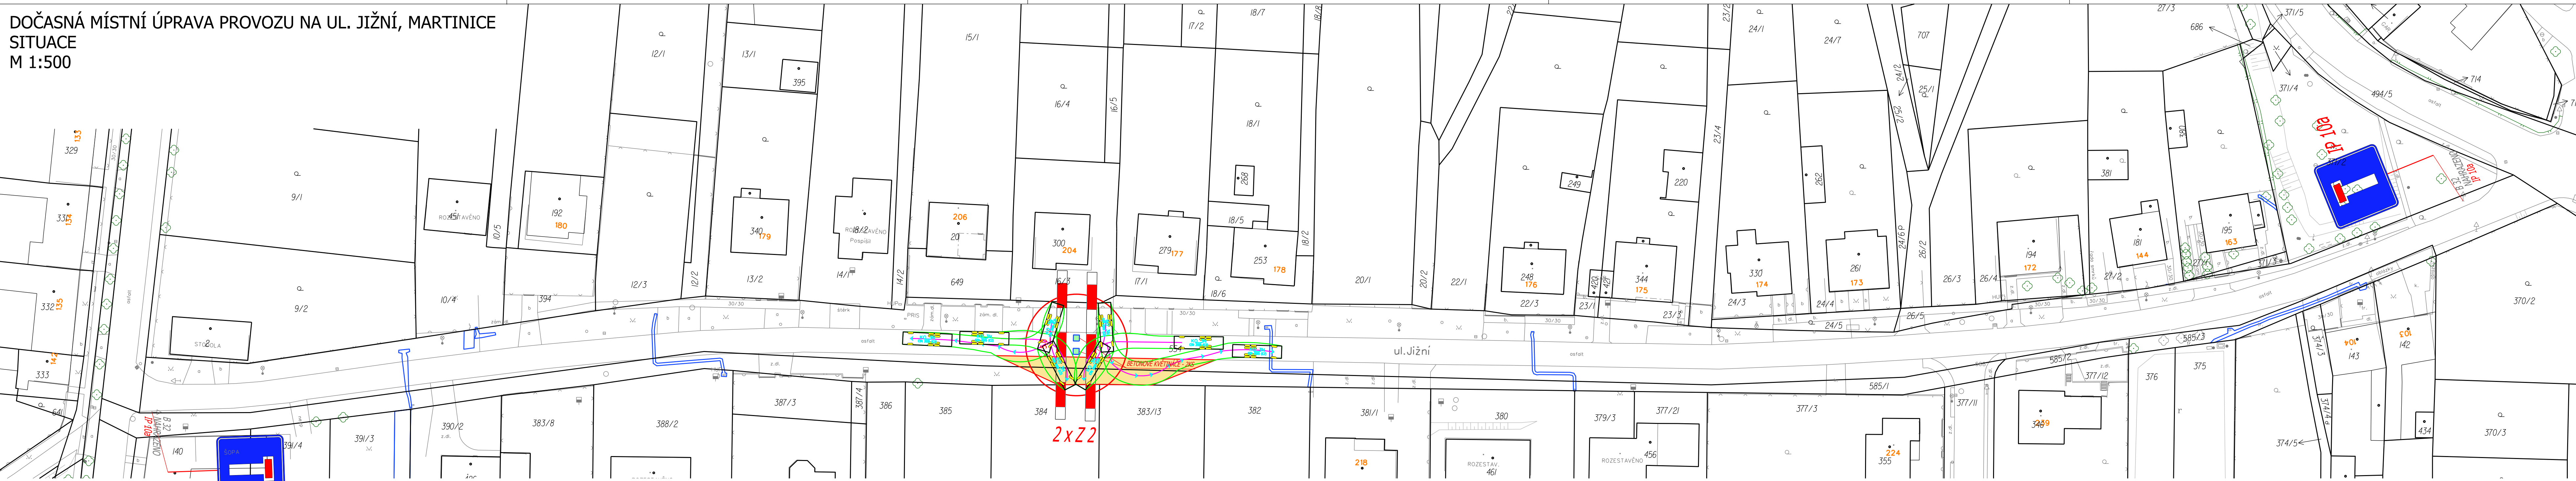

POZN.:

STÁVAJÍCÍ SVISLÉ DOPRAVNÍ ZNAČENÍ B 32 "JINÝ ZÁKAZ" (TEXT: PRŮJEZD ZAKÁZÁN) BUDE DOČASNĚ PO DOBU 6 MĚSÍCŮ NAHRAZENO SVISLÝM DOPRAVNÍM ZNAČENÍM IP 10a "SLEPÁ POZEMNÍ KOMUNIKACE".
 NA VOZOVKU MÍSTNÍ KOMUNIKACE UL. JIŽNÍ BUDOU MEZI RODINNÝMI DOMY Č. P. 178 A 218 DOČASNĚ UMÍSTĚNY BETONOVÉ KVĚTINÁČE ZAMEZUJÍCÍ VOLNĚMU PRŮJEZDU VOZIDEL. CYKLISTICKÁ DOPRAVA BUDE UMOŽNĚNA DODRŽENÍM PRŮJEZDNÉHO PROSTORU MIN. 1,5 m MEZI TĚMITO KVĚTINÁČI.

POLOHU VEDENÍ NELZE VYTÝČOVAT ODMĚŘOVÁNÍM VZDÁLENOSTÍ NA VÝKRESE.

PŘESNÉ VYZNAČENÍ VŠECH VEDENÍ INŽENÝRSKÝCH SÍTÍ BUDE PROVEDENO PŘED ZAHÁJENÍM STAVBY.

PROJEKTANT	VYPRACOVAL	ČKAIT		
ING. TOMÁŠ OLŠA	ING. TOMÁŠ OLŠA	1202125		
VÝŠKOVÝ SYSTÉM: Bpv	SOUŘADNÝ SYSTÉM: S-JTSK	±0,000 = NEUVEDENO		
KRAJ / OBEC	ZLÍNSKÝ	MARTINICE	STUP.DOK.	----
OBJEDNATEL	OBEC MARTINICE, Č. P. 16, 769 01 MARTINICE		DATUM	03/2020
AKCE:	DOČASNÁ MÍSTNÍ ÚPRAVA PROVOZU NA UL. JIŽNÍ, MARTINICE		Č. ZAKÁZKY	2020_08
			MĚŘÍTKO	1:500
PRÍLOHA:	SITUAČNÍ VÝKRESY SITUACE		FORMÁT	5 x A4
			Č. PŘÍLOHY	Č. SOUPRAVY
			B.2	

